




MẶT BẰNG
TL:1/30

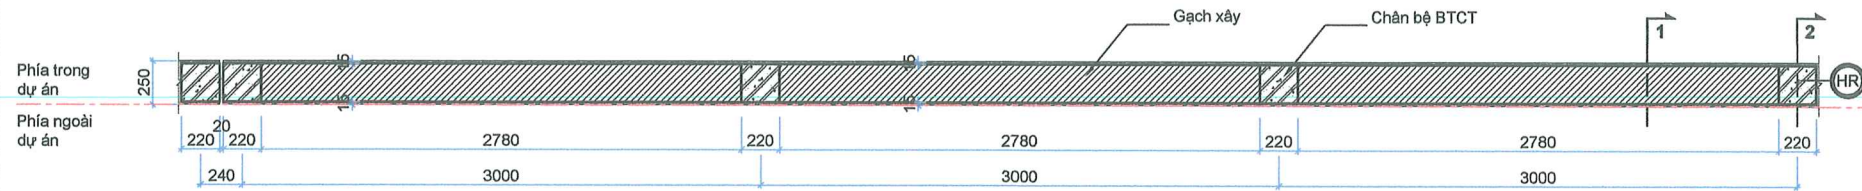

MẶT BẰNG CHÂN BÈ
TL:1/30

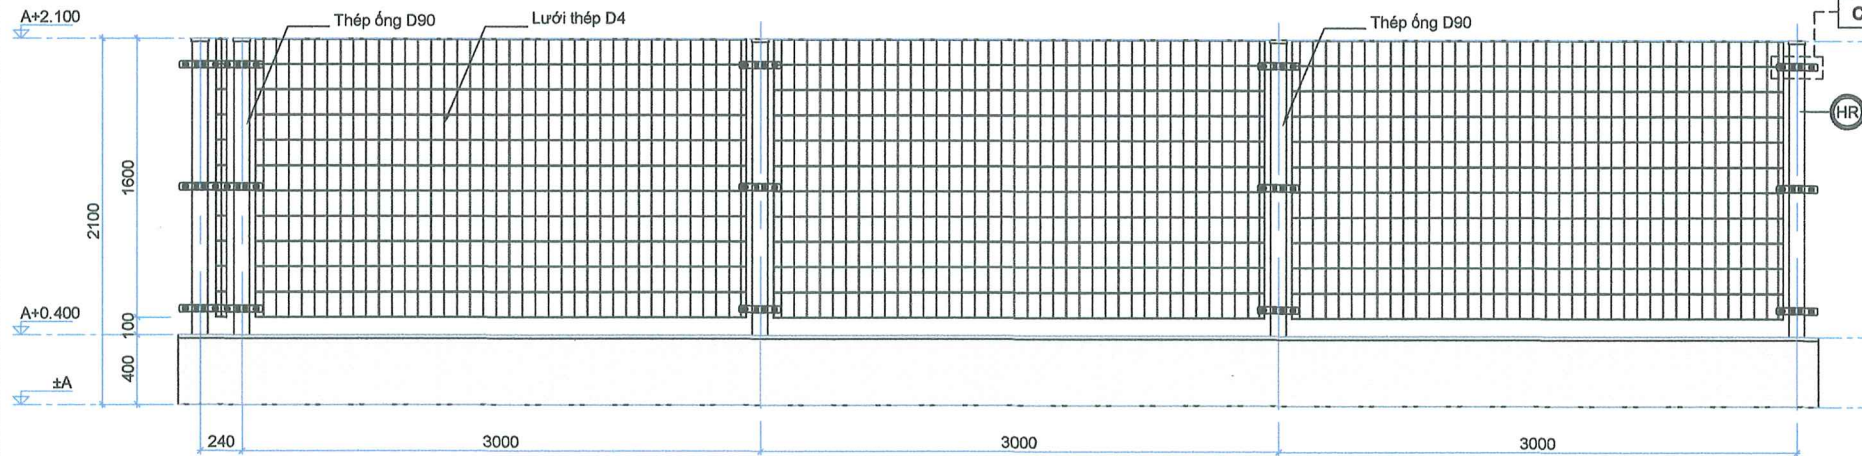


MẶT ĐỨNG
TL:1/30

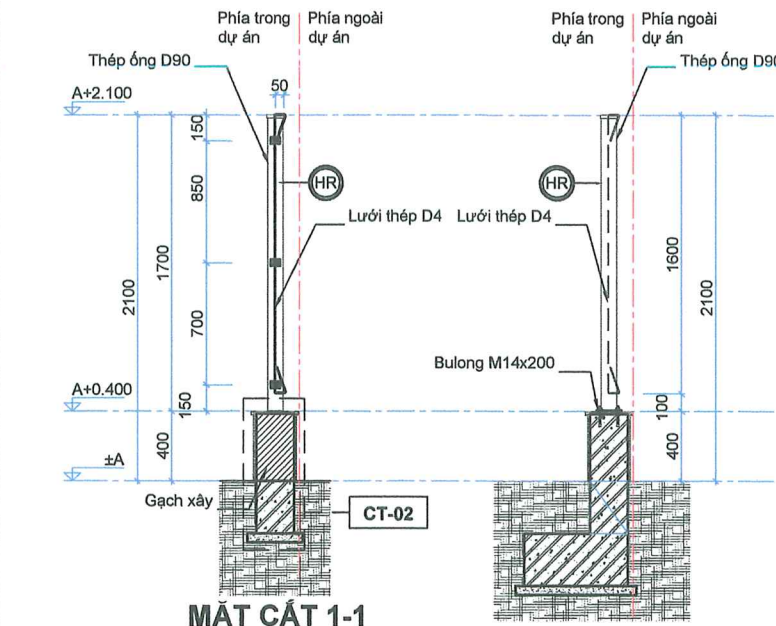


MẶT CẮT 1-1
TL:1/30


MẶT CẮT 2-2
TL:1/30

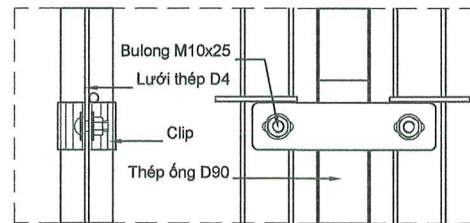


CHI TIẾT CT-01

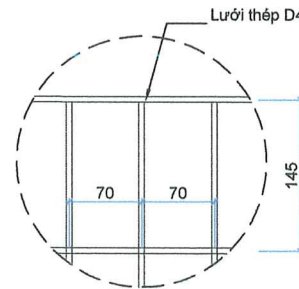

CHI TIẾT MẮT LƯỚI
TL:1/5

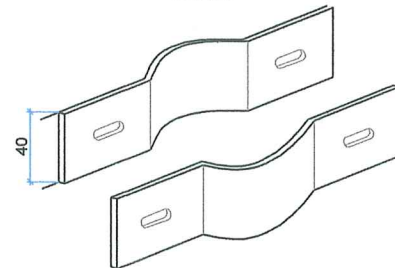

CHI TIẾT CLIP(TOLE 3x40)

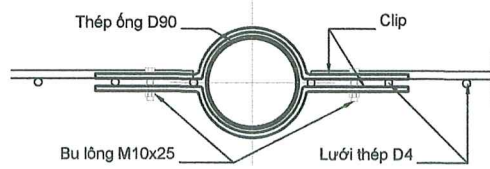

MẶT CẮT
TL:1/5




MINH HỌA HÀNG RÀO

VẬT LIỆU HOÀN THIỆN			
STT	MÃ	HẠNG MỤC/ VỊ TRÍ	QUY CÁCH/ THÔNG SỐ
1	HR	Hàng rào	-Cột thép ống D90 dày 1.8mm hoàn thiện sơn epoxy màu RAL 7030 -Chân bê BTCT, tường gạch xây trát vữa dày 15mm sơn màu RAL 7030 -Lưới thép D4 hoàn thiện sơn epoxy màu RAL 7030 (Hoặc theo phê duyệt của CĐT)

KL


CHI TIẾT KHE LÚN
TL: 1/10

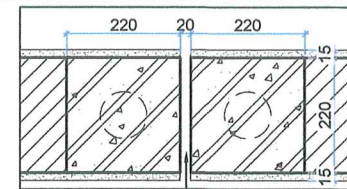

Khoảng cách các khe lún tối đa 30m


BM

CHI TIẾT BẢN MÃ
TL: 1/5

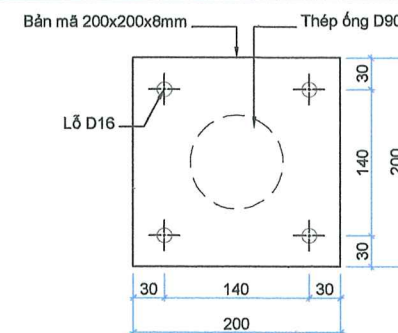


CT-02

CHI TIẾT CT-02
TL: 1/15

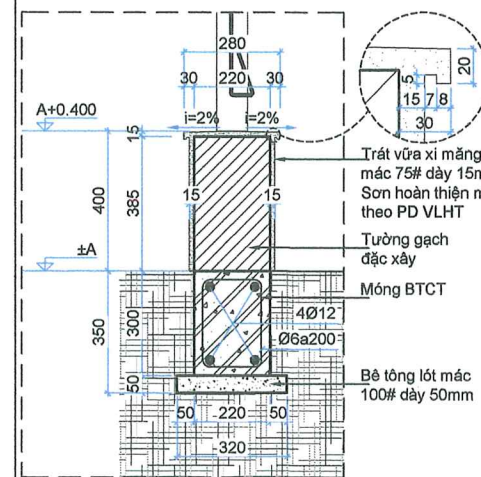


M

CHI TIẾT MÓNG
TL: 1/15

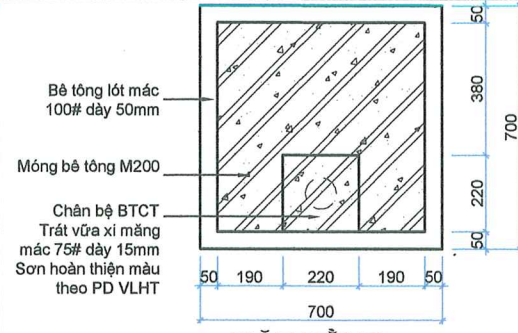

MẶT BẰNG

TL:1/15

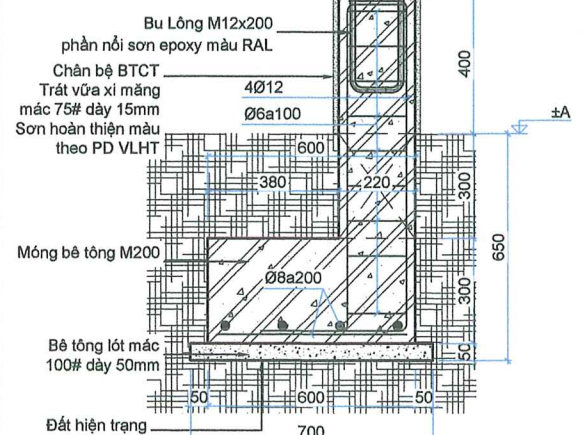

MẶT CẮT
TL:1/15

LẦN NỘP	NỘI DUNG ĐIỀU CHỈNH	NGÀY NỘP
1		

* GHI CHÚ:

P.QLKT

TÊN DỰ ÁN:
DỰ ÁN ĐẦU TƯ XÂY DỰNG KHU THƯƠNG MẠI DỊCH VỤ ĐUÔI THUỘC KHU CÔNG NGHIỆP HỒ TRỌNG ĐỒNG VÀN III PHÍA ĐÔNG ĐƯỜNG CAO TỐC CẦU GIÊNG BÌNH
ĐỊA ĐIỂM : PHƯỜNG ĐỒNG VĂN, DUY TIÊN VÀ TIỀN SƠN, THỊ XÃ NINH BÌNH

CHỦ ĐẦU TƯ:
CÔNG TY CỔ PHẦN ĐẦU TƯ BẤT ĐỘNG SẢN TASECO

ĐỊA CHỈ: Tầng 1, tòa nhà N02-T1, Khu Đoàn Ngoại Giao, đường Xuân Tảo, phường Xuân Đình, Thành phố Hà Nội

TEL: +84 243793 2525 FAX: +84 243793 2626

ĐƠN VỊ TƯ VẤN:
CÔNG TY CỔ PHẦN PHÁT TRIỂN XÂY DỰNG VÀ KIẾN TRÚC GOOME

ĐỊA CHỈ: TẦNG 1 TÒA RICHY, SỐ 5 PHỐ NGUYỄN XUÂN NHAM PHƯỜNG YÊN HÒA, THÀNH PHỐ HÀ NỘI

TEL: 0889 232416

TỔNG GIÁM ĐỐC
LÊ THÚY THANH LIÊM

CHỦ NHIỆM THIẾT KẾ
PHẠM DUY TUẤN

KIỂM
NGÔ ĐĂNG VINH

CHỦ TRÌ BỘ MÔN
PHẠM THỊ HOA

THIẾT KẾ
LÊ VĂN ĐẠI

VỀ
TRẦN THANH LONG

HẠNG MỤC: CẢNH QUAN

TÊN BẢN VẼ:
CHI TIẾT HÀNG RÀO NHÀ MÁY

GIẢI ĐOẠN
T.K.B.V.T.C

HOÀN THÀNH
.../2025

SỐ HỢP ĐỒNG
0406/2024/HDTV/TSCL-GOOME/KCNDVIII

KÝ HIỆU BẢN VẼ
DVIII.CQ.TC. HR.01